


observaciones: Promotora Albar, podrá realizar las modificaciones que estime necesarias por exigencias de orden técnico, comercial, jurídico o de disponibilidad. Las superficies detalladas son aproximadas. El equipamiento de la vivienda será el indicado en la memoria de calidades, no siendo objeto de entrega el mobiliario, que ha sido representado a efectos meramente decorativos. Versión 02.

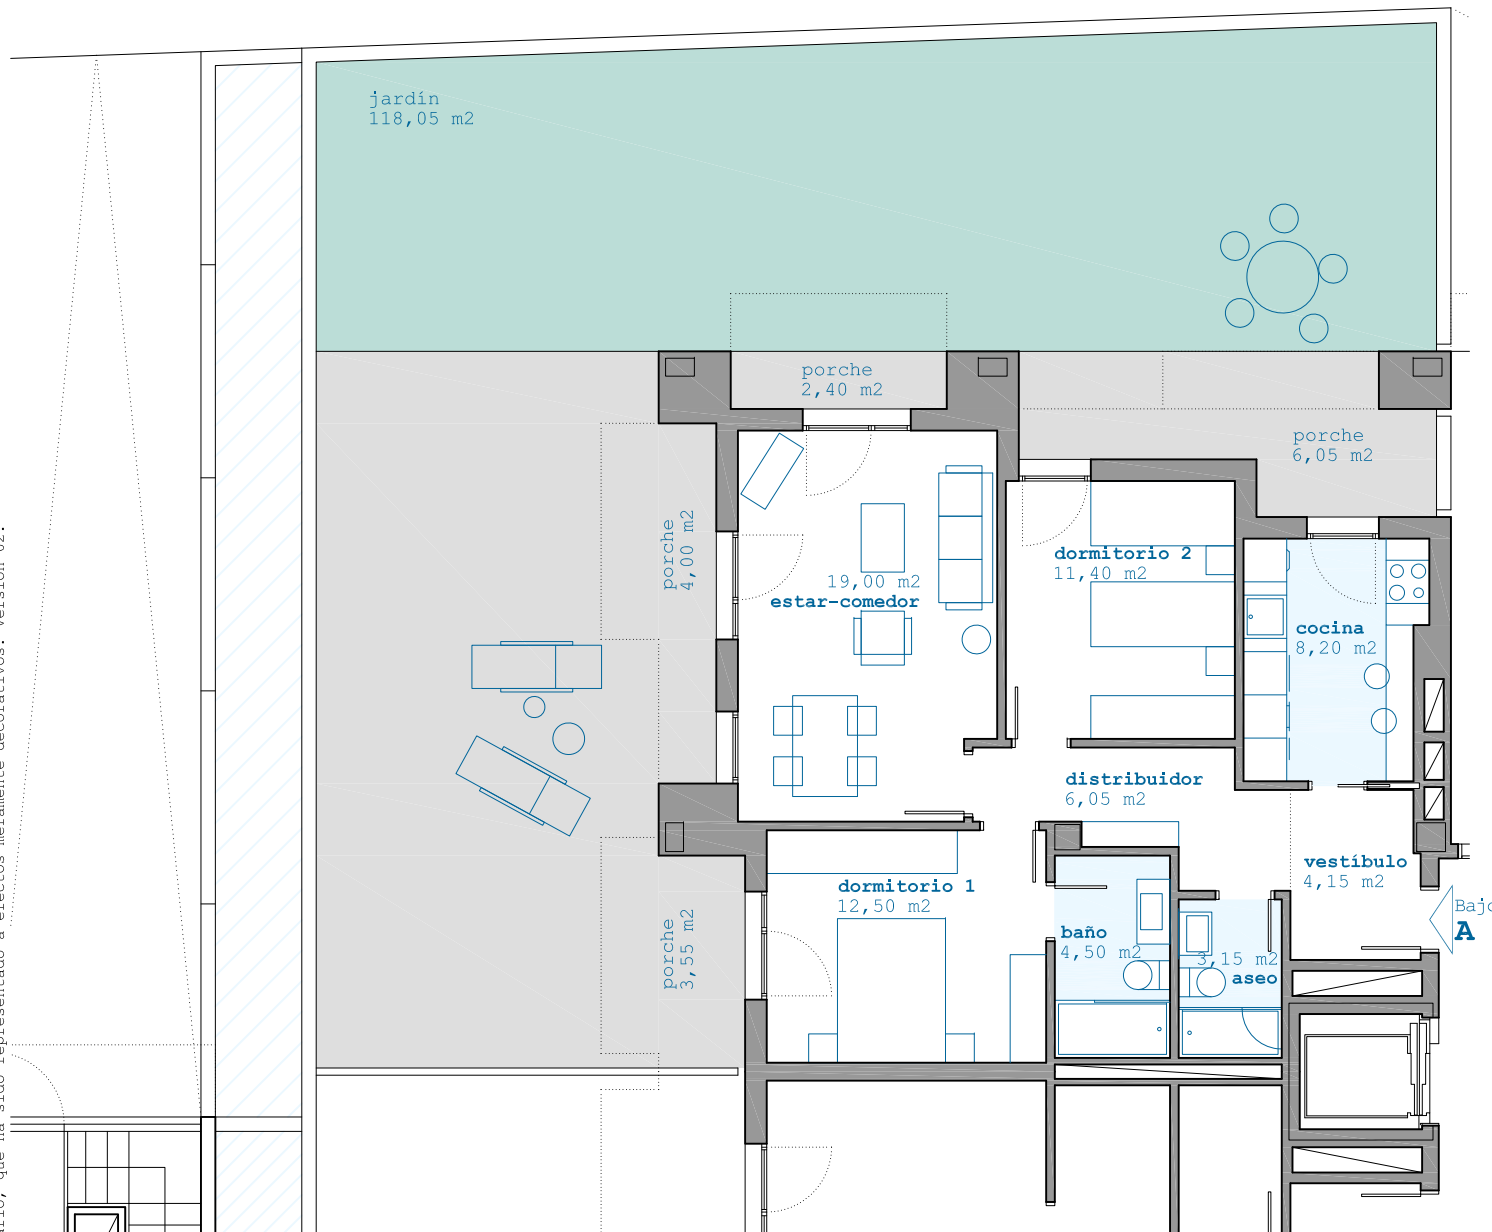


TÓMBOLO DE COVACHOS


c/tómbolo de covachos, 6 - Bajo A
san juan de la canal

superficies

superficie útil vivienda.....	68,95 m ²
superficie terraza/patio/jardín.....	118,05 m ²
superficie porches.....	16,00 m ²
superficie construida.....	89,04 m ²

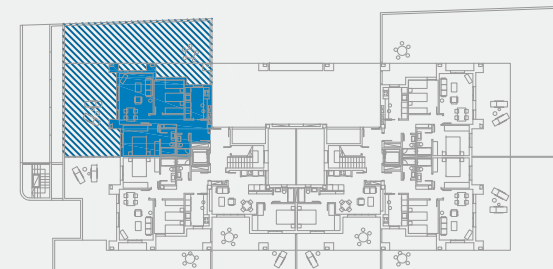

parcela 1
edificio 2
portal 1

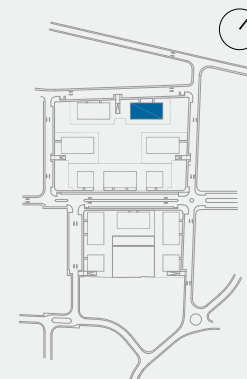

 www.promoalbar.com
 info@promoalbar.com
 +34 679 401 226

